

通告 Notice

有關：緊急暫停食水供應

RE : EMERGENCY TEMPORARY SUSPENSION OF FRESH WATER SUPPLY

檔案編號：THG2/N338/25



日期：2025 年 5 月 14 日 (星期三)

Date : 14 May 2025 (Wednesday)

時間：下午 6 時 至 工程完成

Time : 6:00 p.m. To Completion of works

影響範圍：第 9 座地下至 34 樓所有單位

Affected Area : All Units of G/F to 34/F, Tower 9

原因：緊急維修食水系統工程

Reason : Emergency Repairing Works of Fresh Water System

注意：請緊記關緊所有水喉，以免恢復供水後，引起水浸。如供水後發現異常，請留意水龍頭沙隔。

Important: Please remember to shut off all water taps to prevent flooding. If any abnormality after resumption of water supply, please check the filter of the faucet.

不便之處，敬請見諒
We apologize for any inconvenience caused





大興花園第二期管理處 謹啟

2025 年 5 月 14 日



臨時供水站 ★(泳池旁邊)

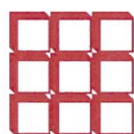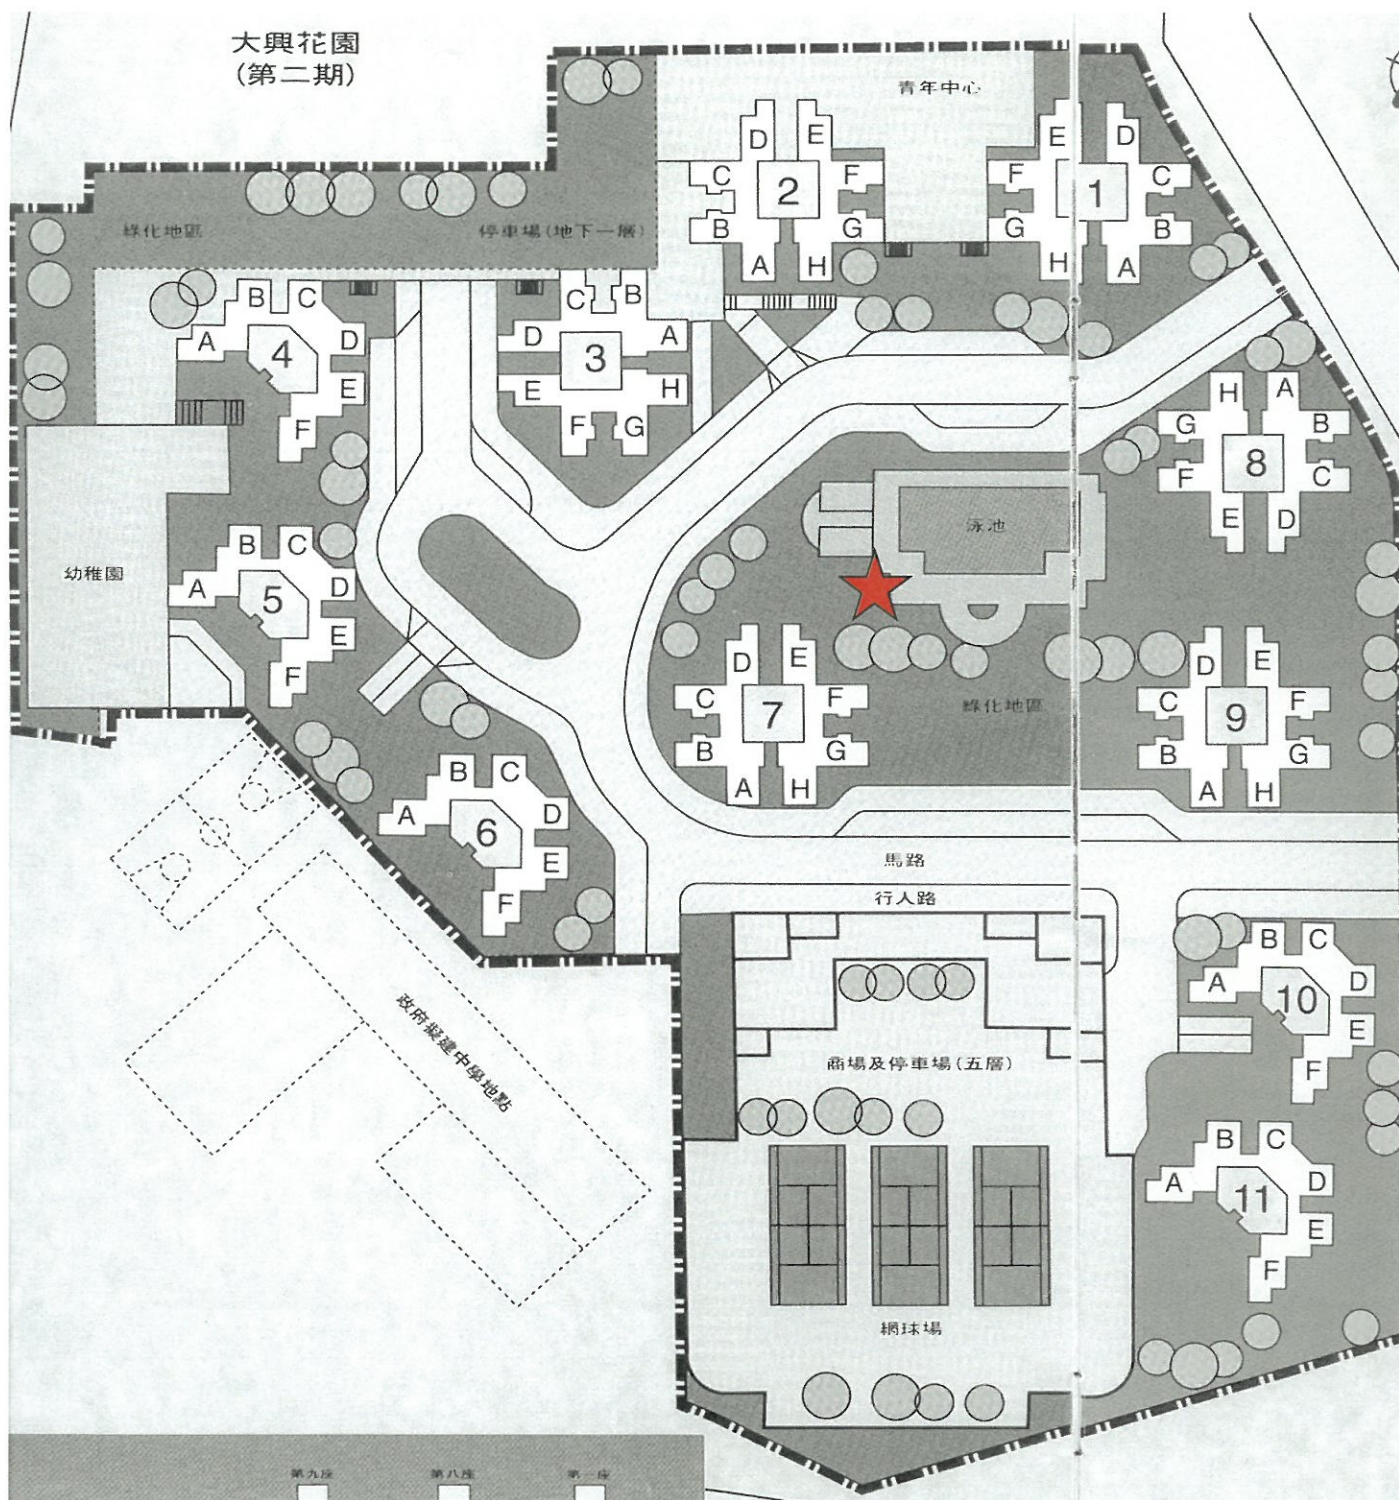

savills
Guardian
佳定集團